


# 臺南園區廠商租地圖 (示意圖)

113.10.31

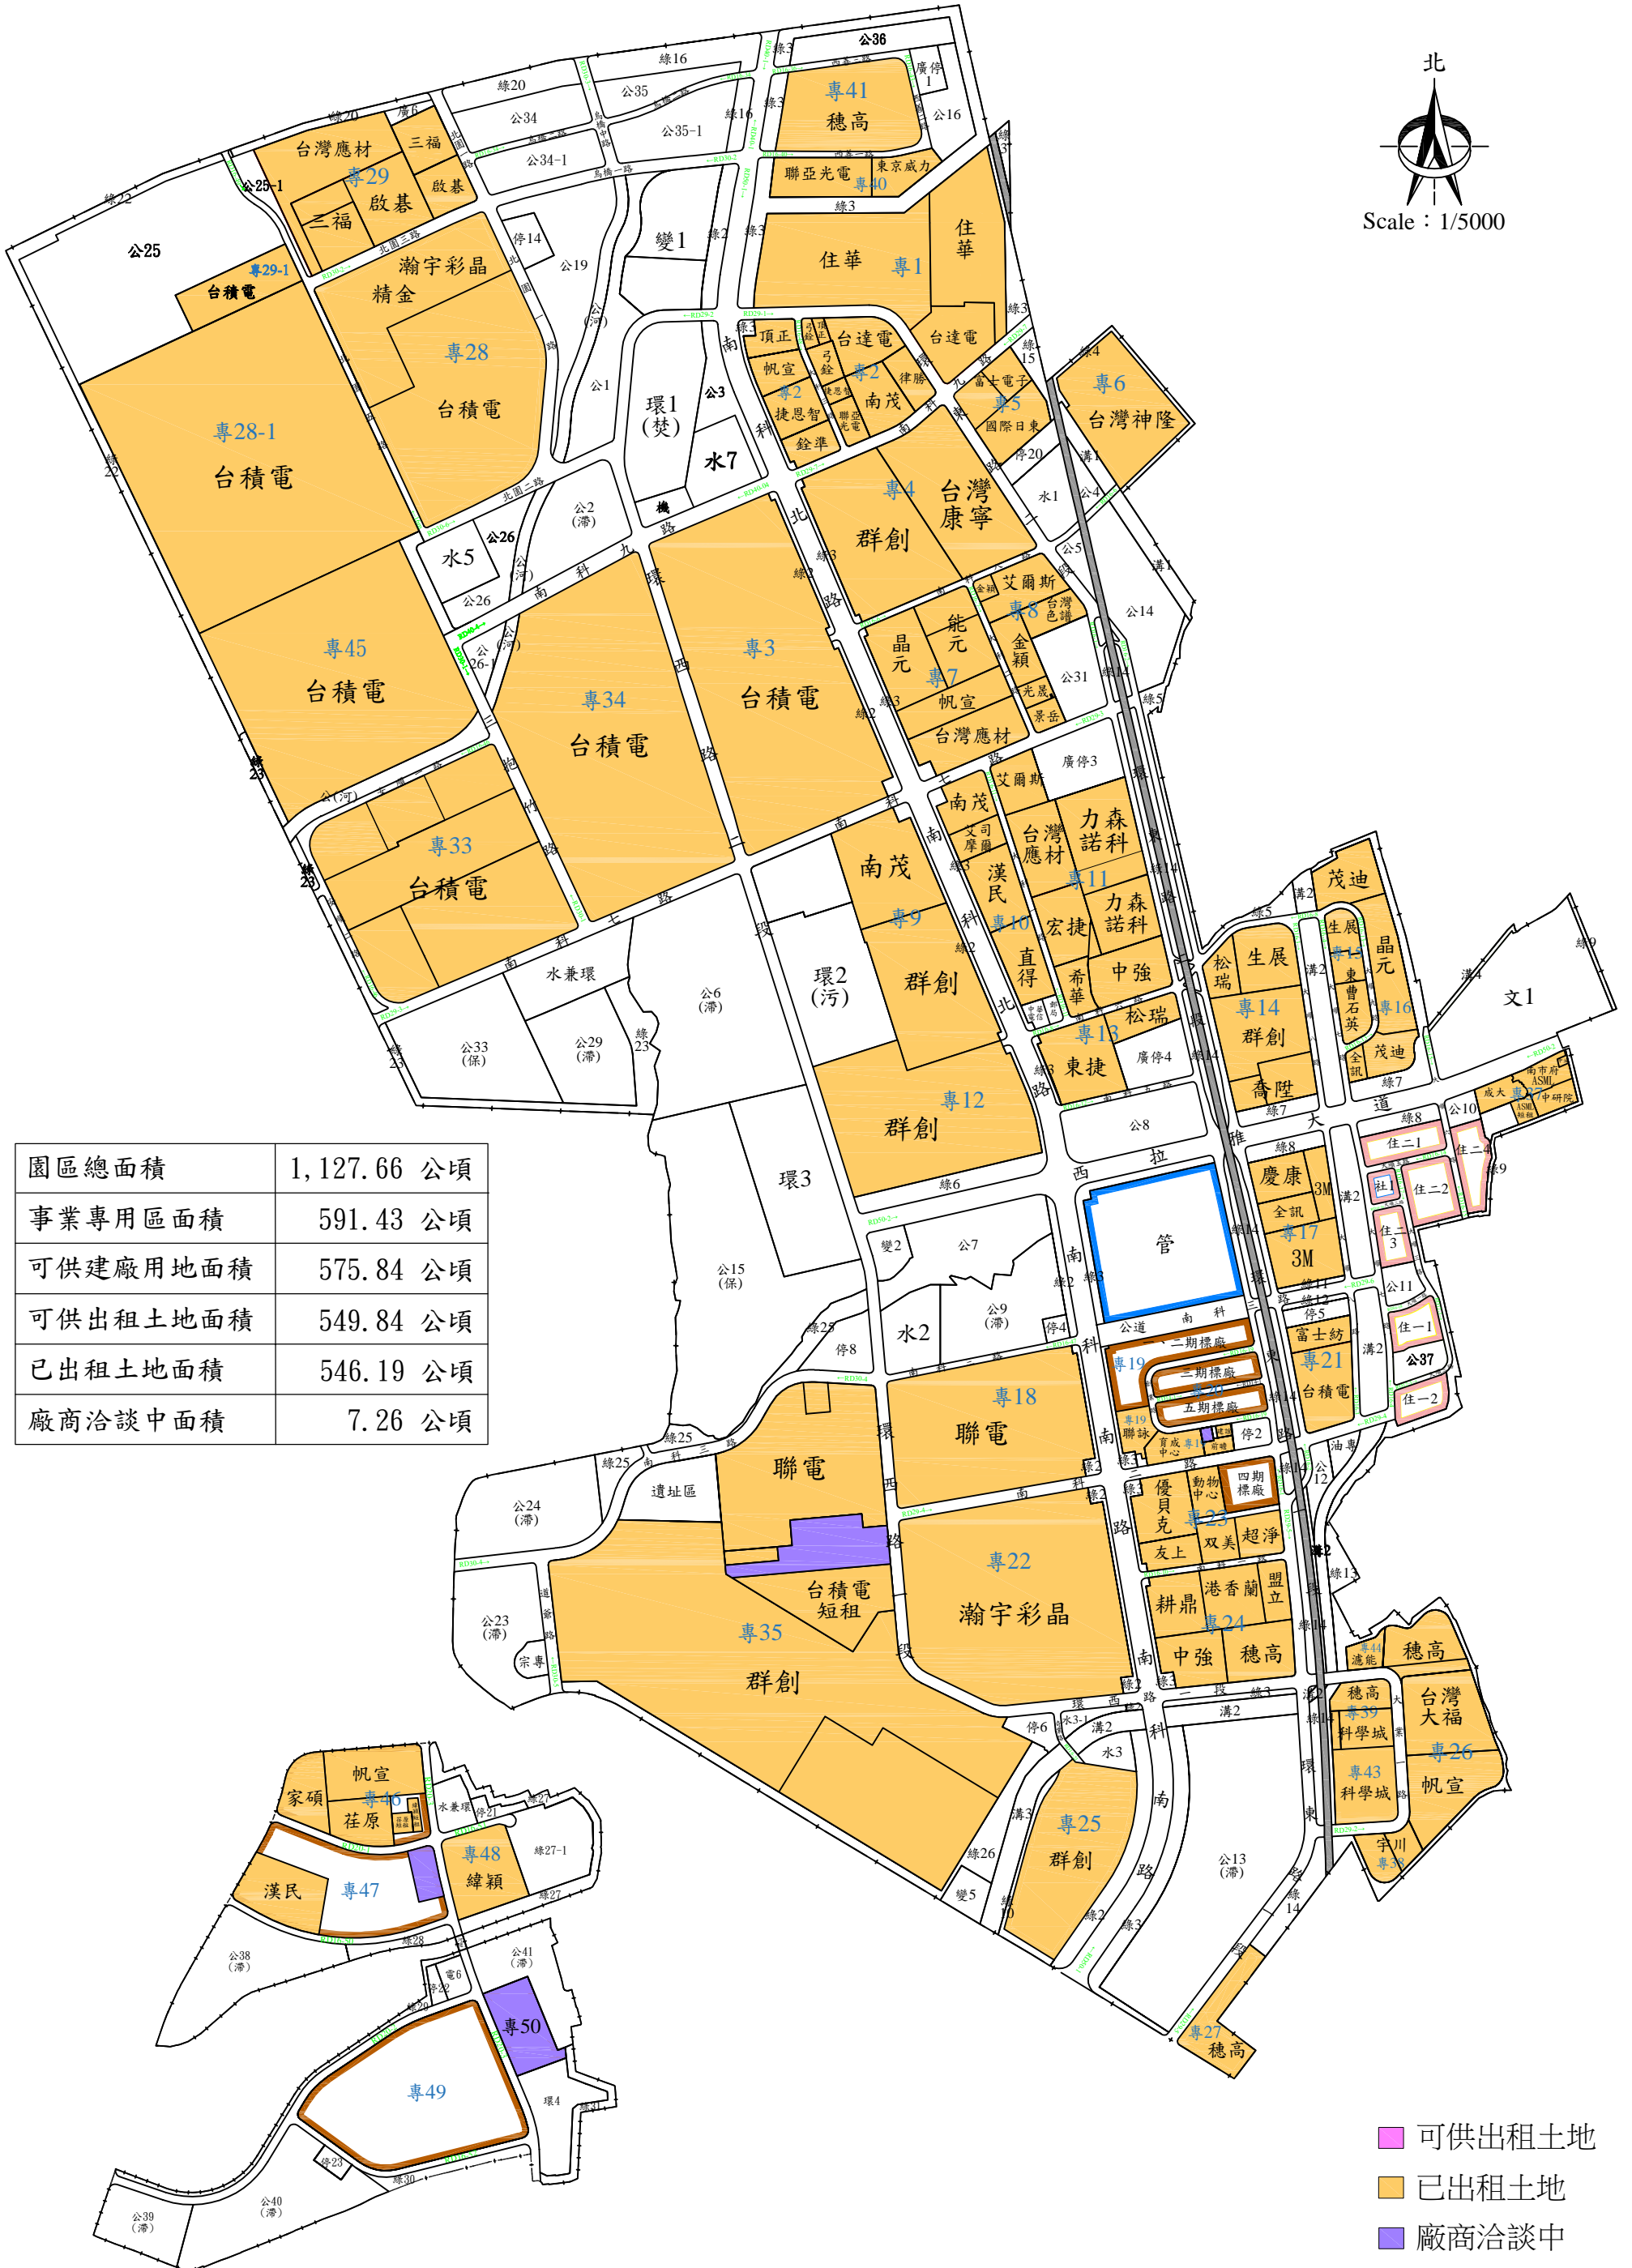

Scale : 1/5000



園區總面積	1,127.66 公頃
事業專用區面積	591.43 公頃
可供建廠用地面積	575.84 公頃
可供出租土地面積	549.84 公頃
已出租土地面積	546.19 公頃
廠商洽談中面積	7.26 公頃

- 可供出租土地
- 已出租土地
- 廠商洽談中