


屏東園區廠商租地圖 (示意圖)

113.10.31

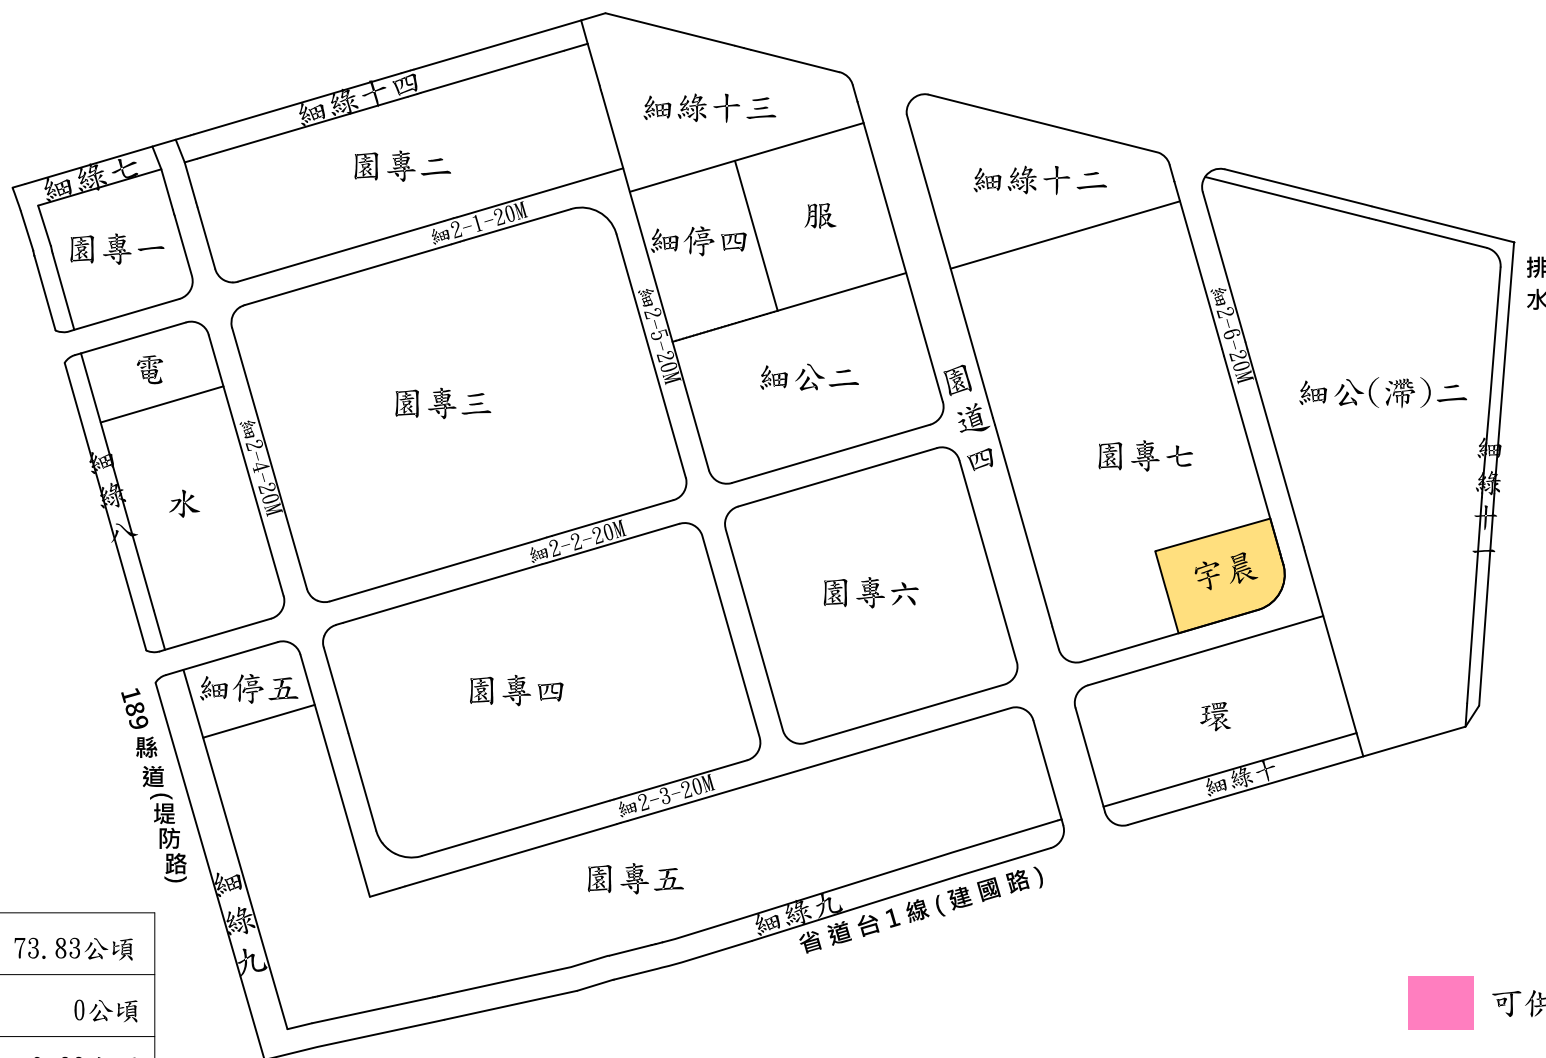

總面積	73.83公頃
科園事業專用區	0公頃
可供出租土地面積	0.66公頃
已出租土地面積	0.66公頃
廠商洽談中	0公頃

- 可供出租土地
- 已出租土地
- 廠商洽談中