
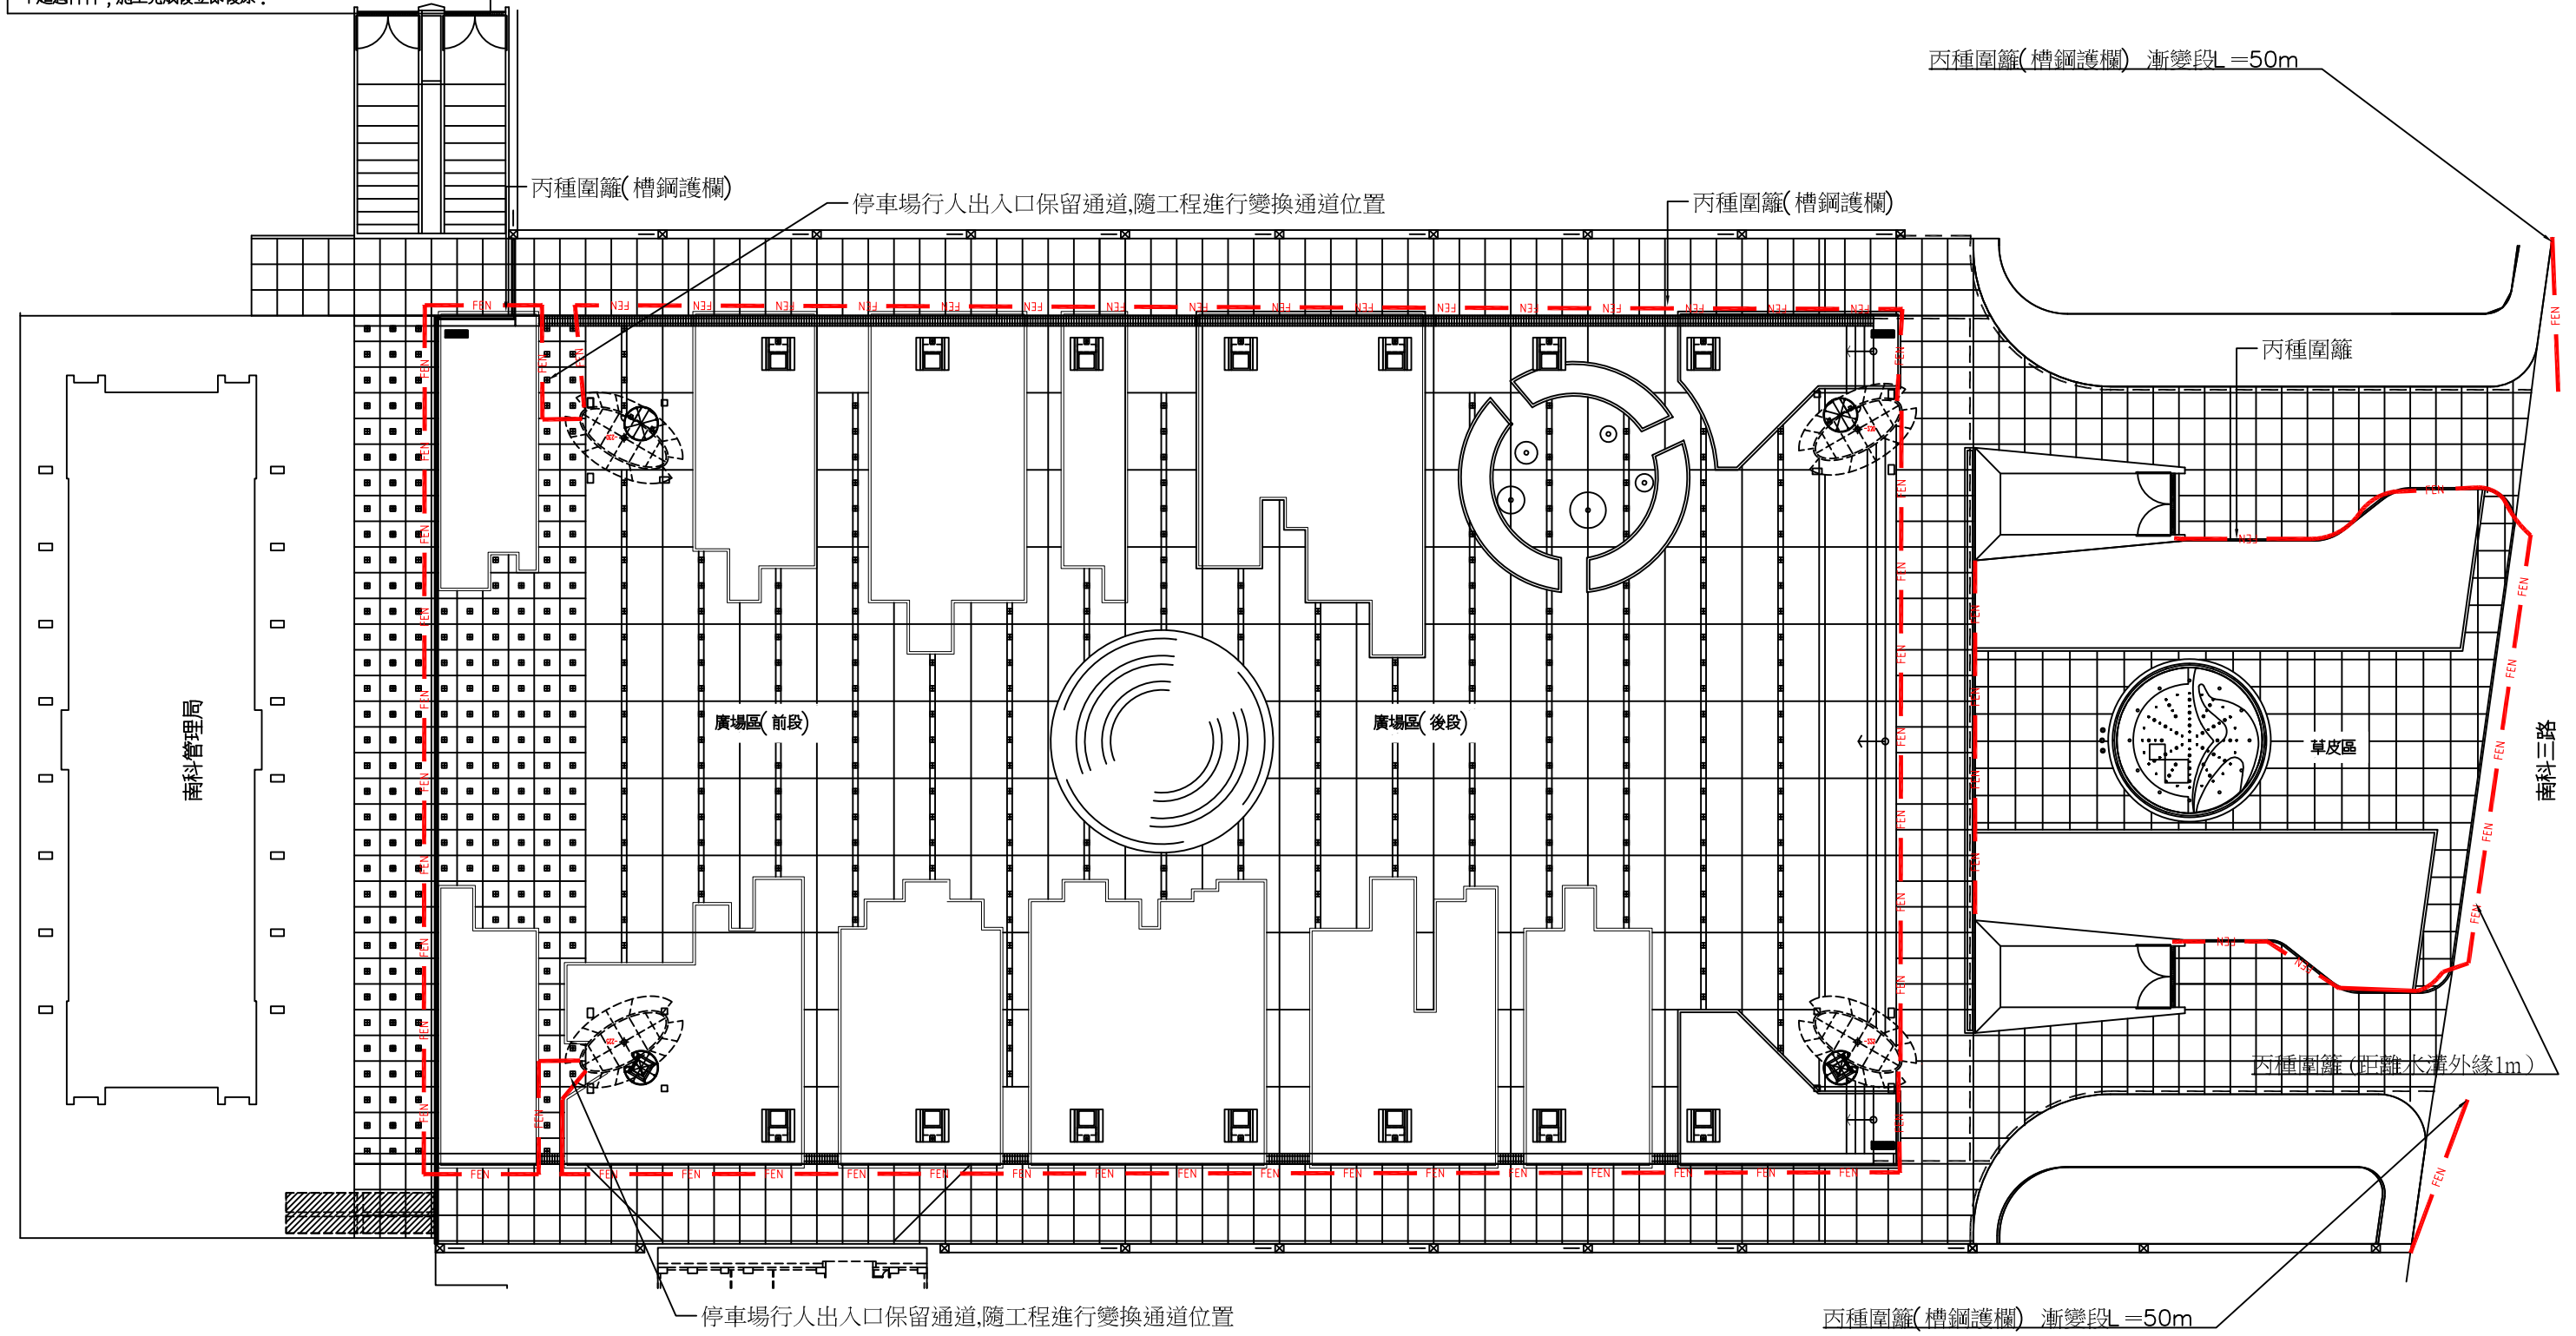


圖例/說明

	丙種圍籬(槽鋼護欄)
	警示燈@10m1組 雙警示閃爆燈@50m1處,轉角處加設1處
1. 南科三路施工圍籬外擴距滿蓋1m 2. 廣場施工圍籬緊貼施工範圍不佔用車道,惟工程需求暫時佔用時不超過1m,施工完成後立即復原。	



施工圍籬佈置圖