



高雄園區位於岡山機場禁限建範圍
本局製作園區航空限制高度套匯圖供
進駐廠商設計參考

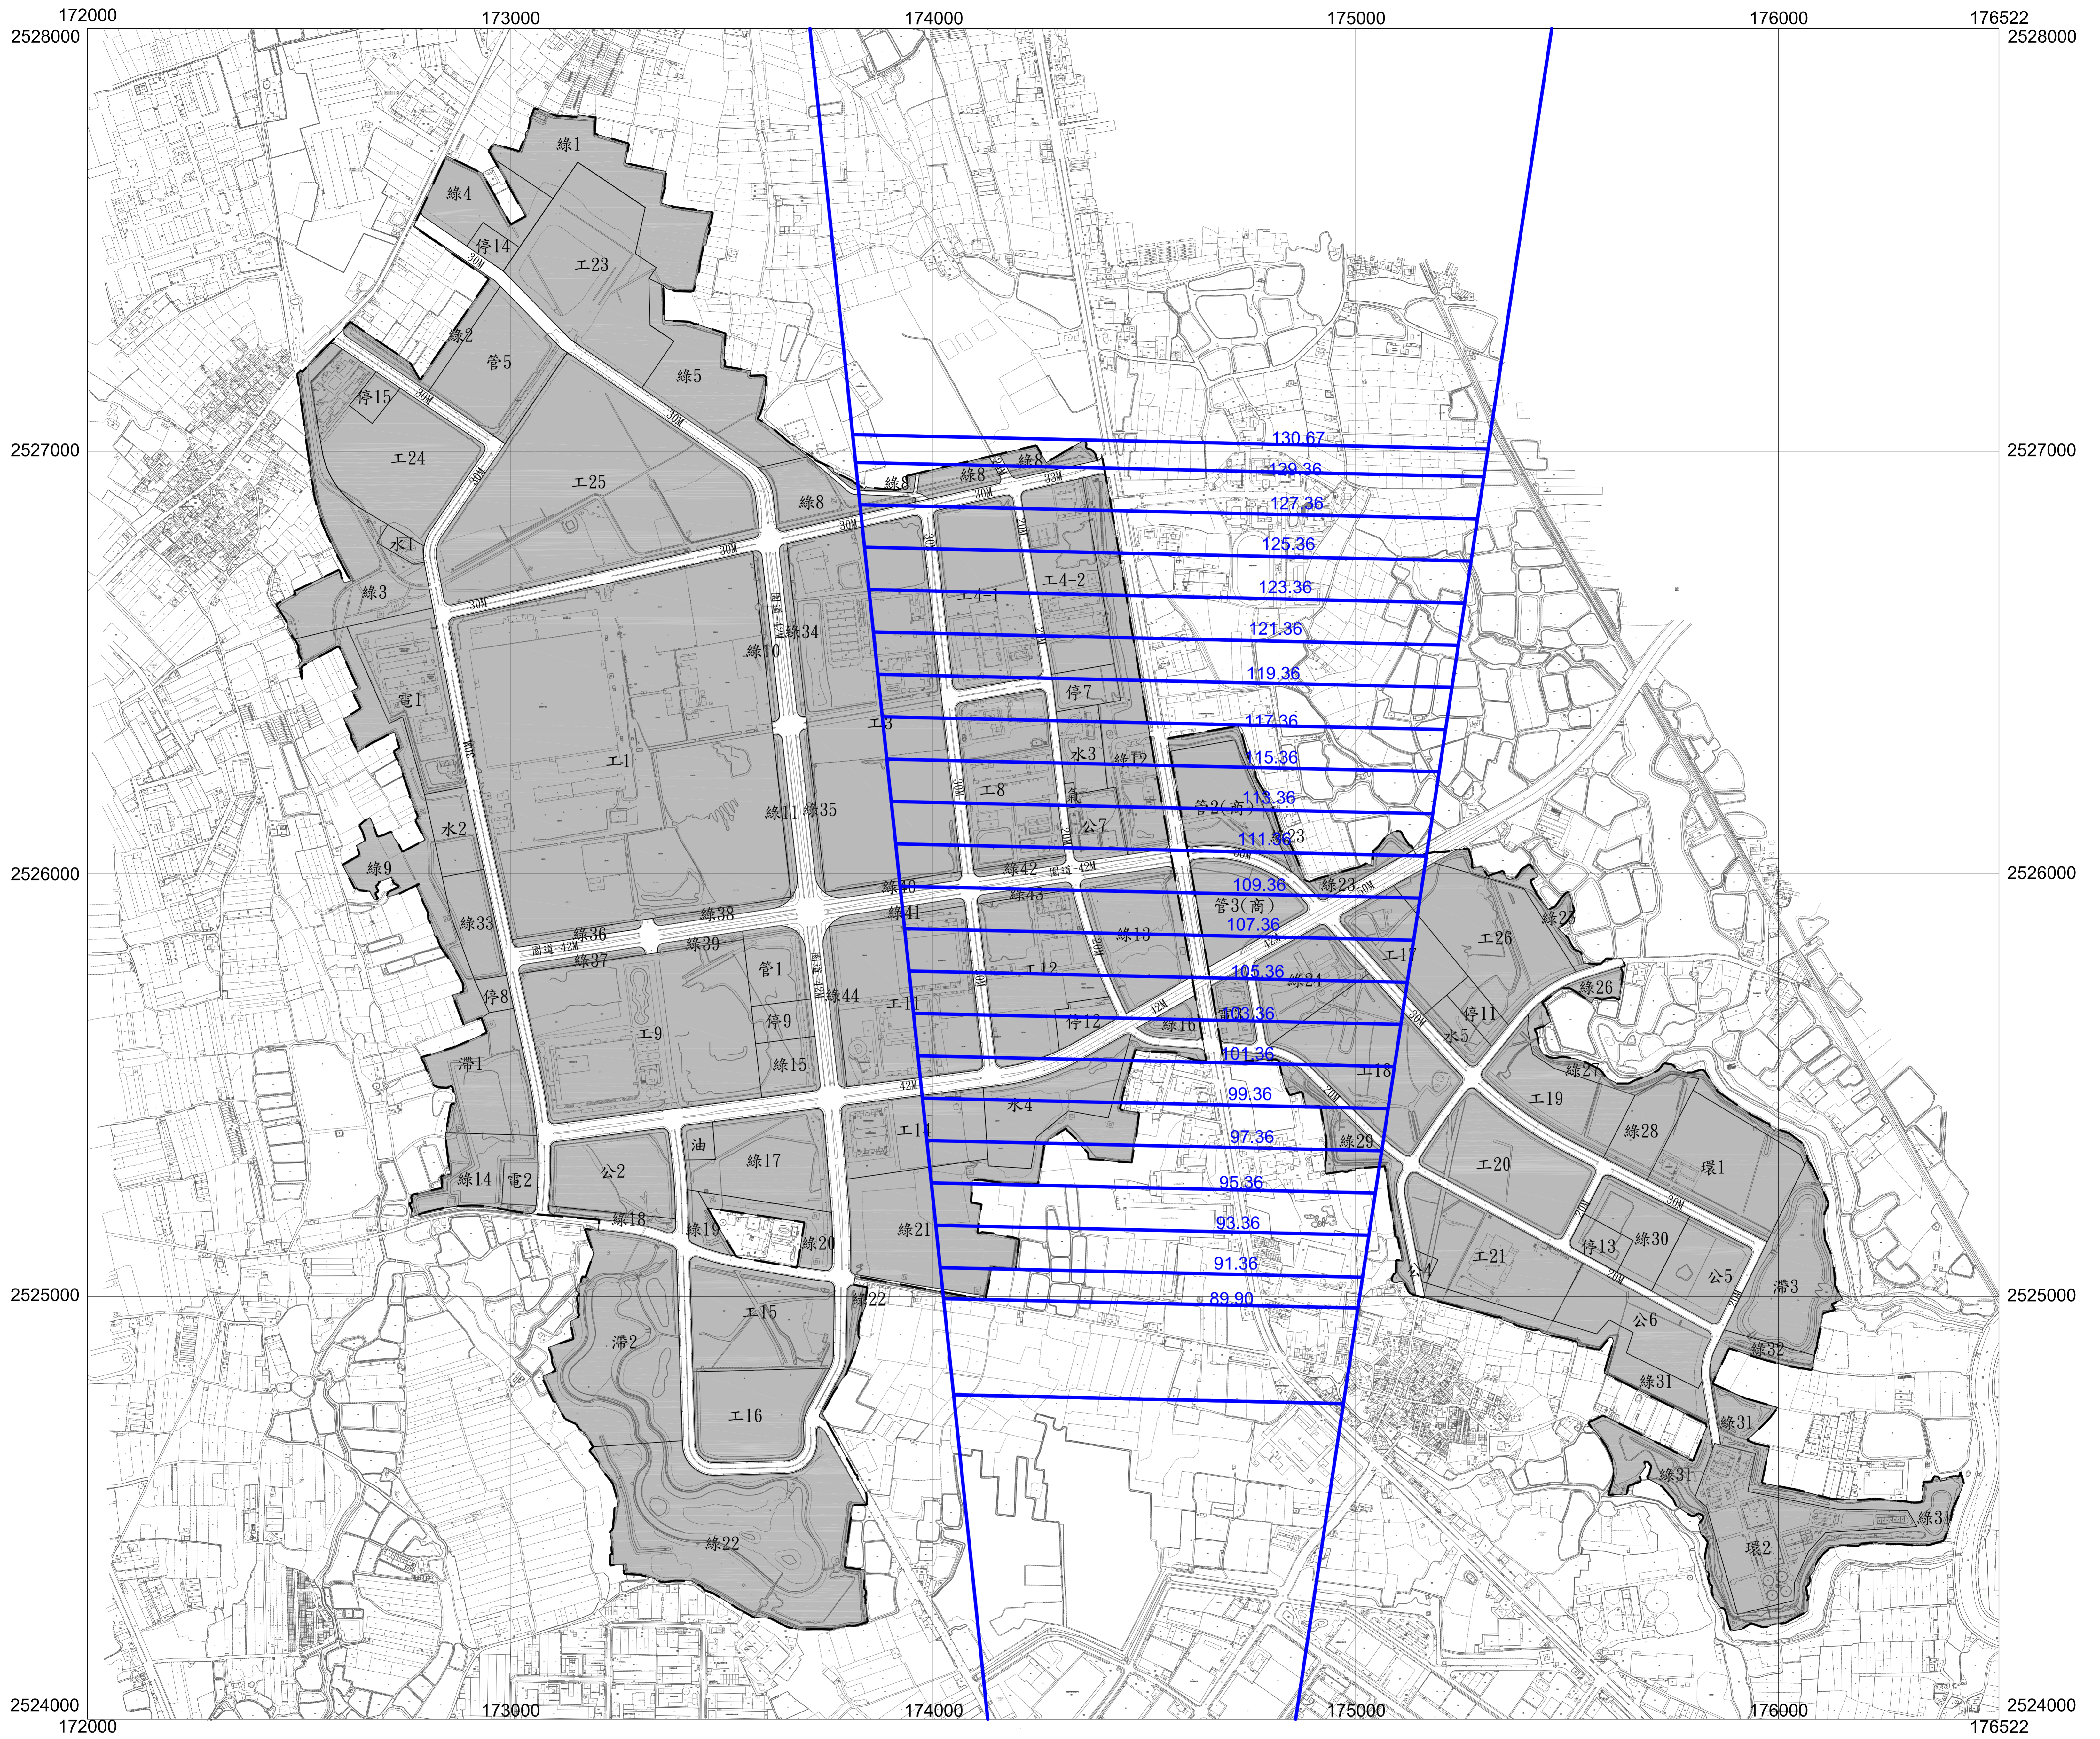


圖例：

- | | | |
|-------------|-----------|---------|
| 工 製造業廠房用地 | 變 變電所用地 | 綠 綠地 |
| 管 管理服務用地 | 環 環保設施用地 | 滯 滯洪池用地 |
| 管(商) 商務服務用地 | 水 自來水設施用地 | 道 道路用地 |
| 停 停車場用地 | 氣 天然氣設施用地 | 開 開發範圍 |
| 油 加油站用地 | 公 公園用地 | |

方位：北

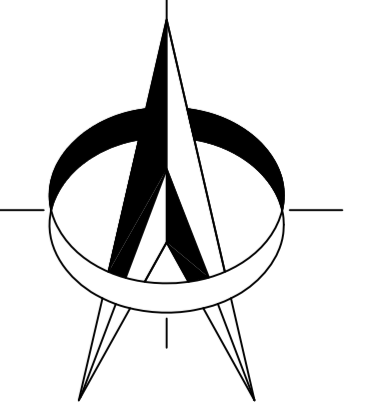

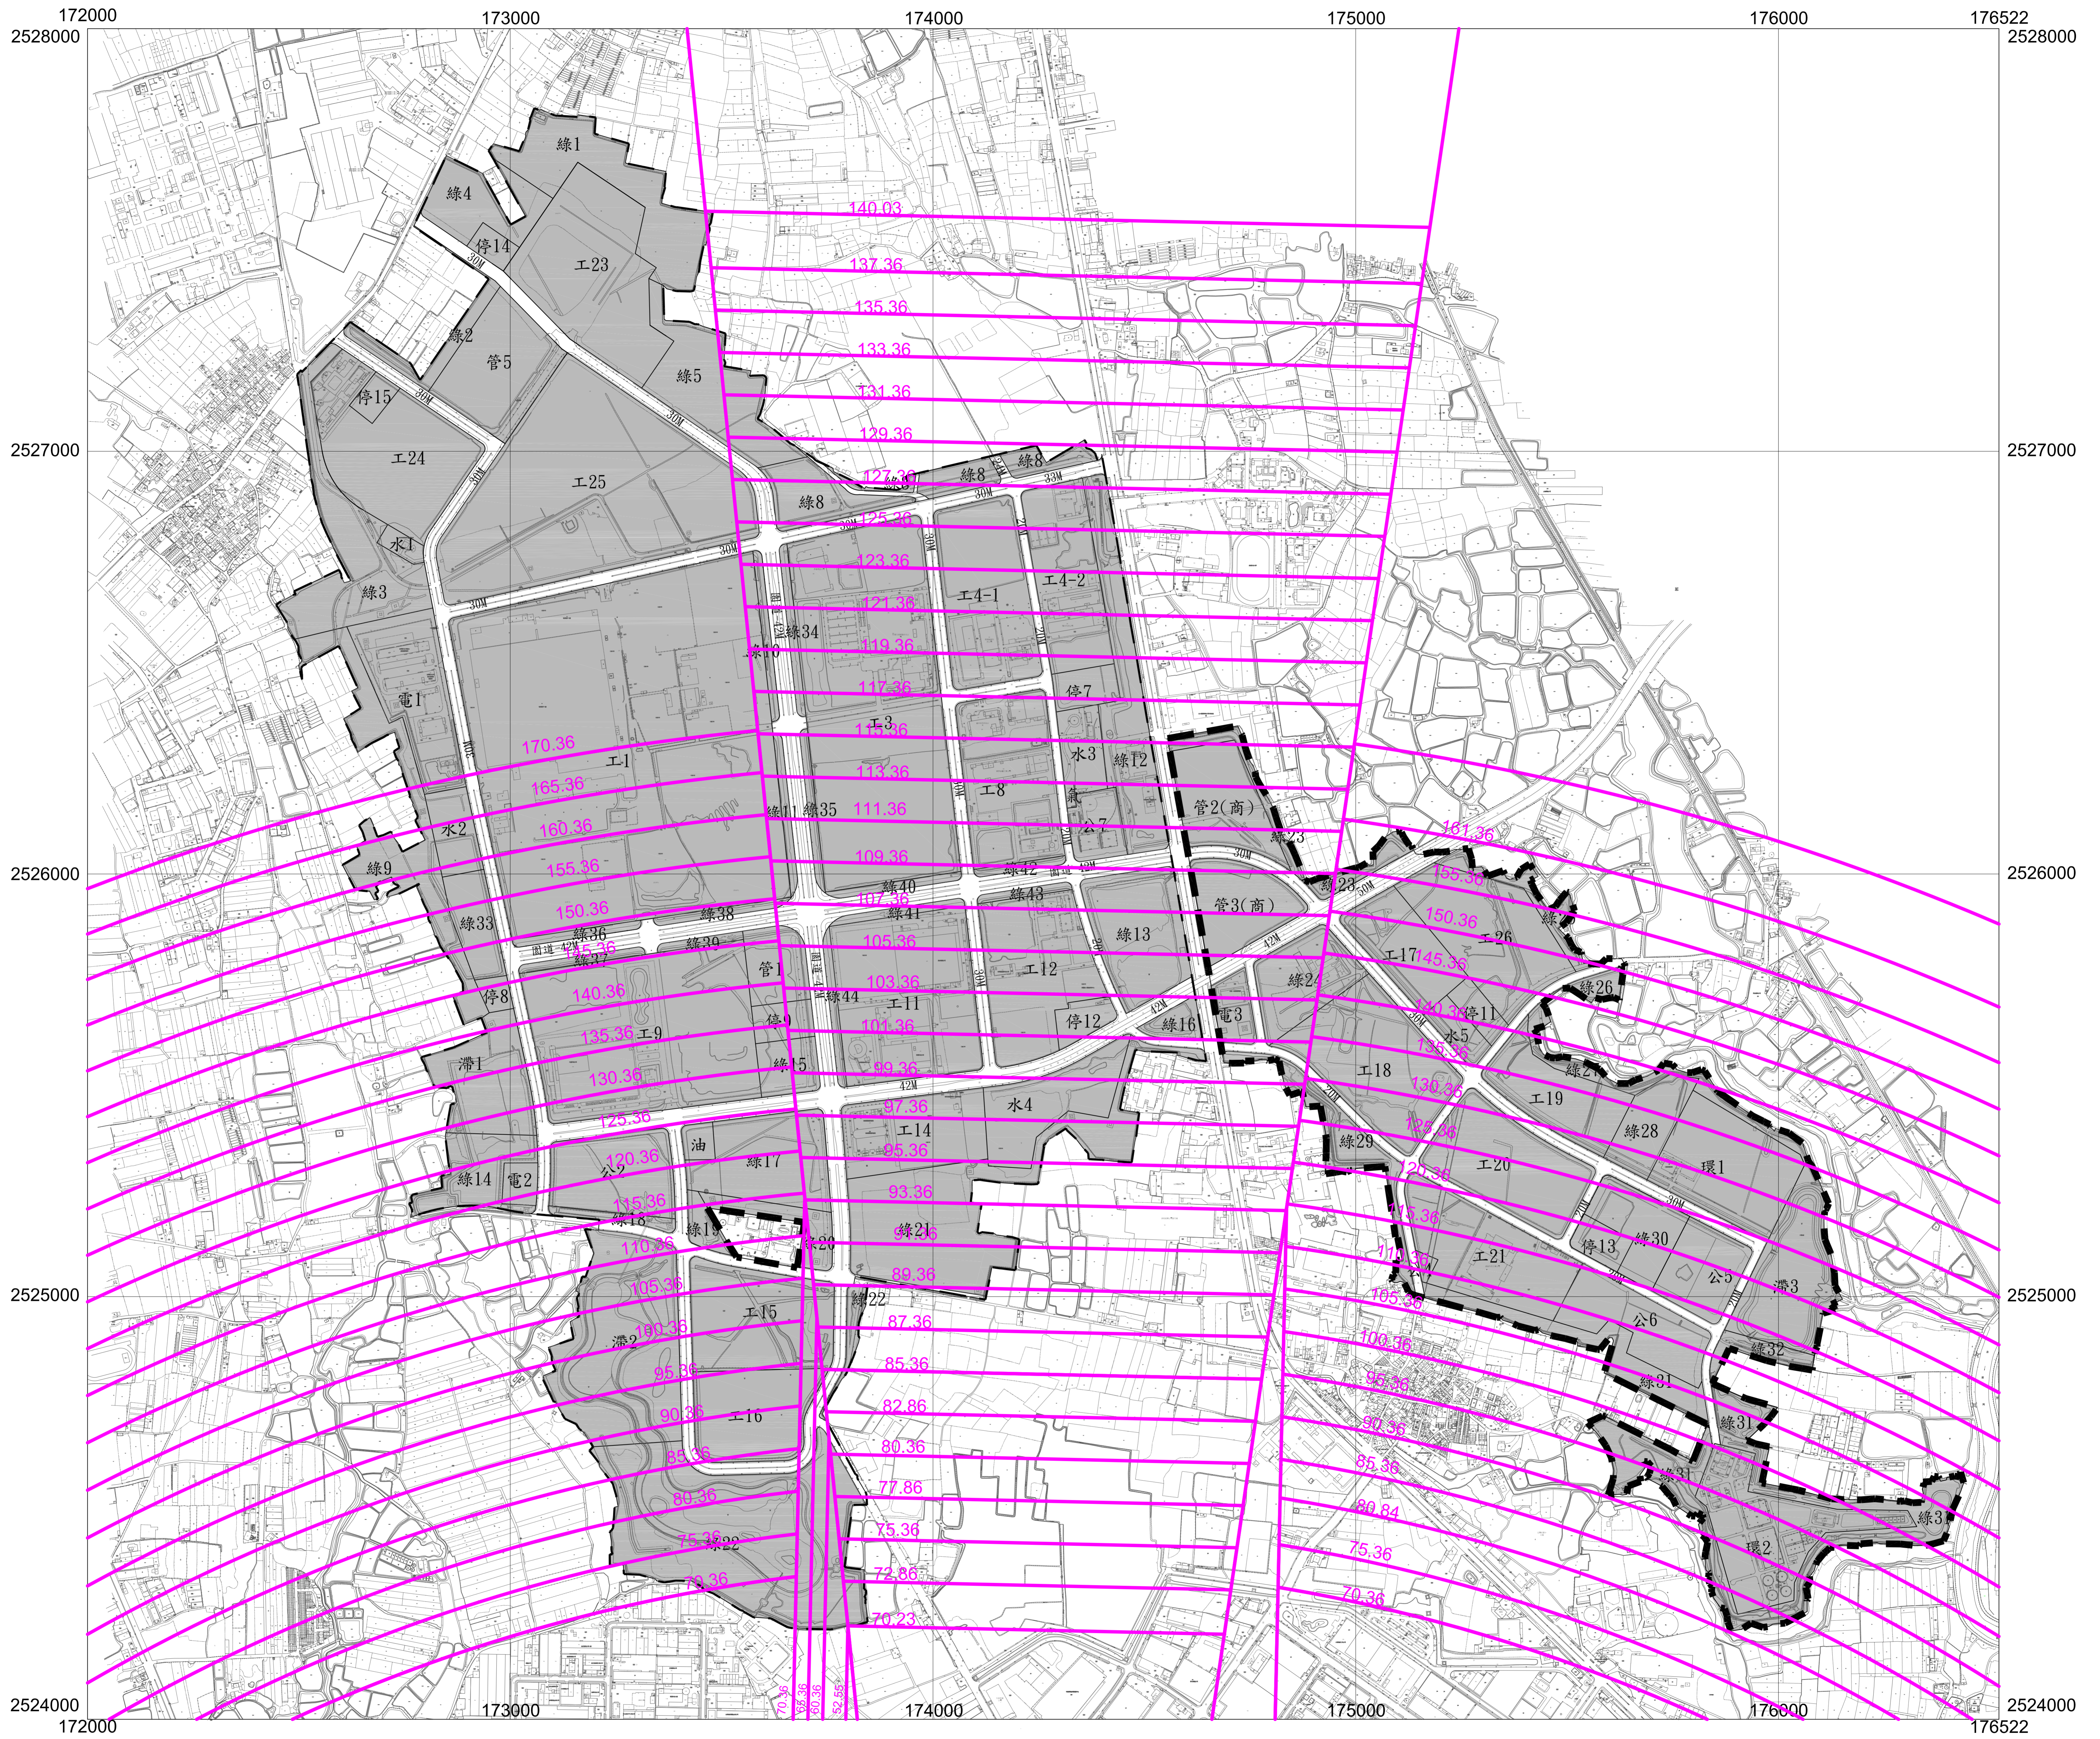

圖例：

- | | | |
|-------------|-----------|---------|
| 工 製造業廠房地 | 變 變電所用地 | 綠 綠地 |
| 管 管理服務用地 | 環 環保設施用地 | 滯 滯洪池用地 |
| 管(商) 商務服務用地 | 水 自來水設施用地 | 道 道路用地 |
| 停 停車場用地 | 氣 天然氣設施用地 | — 開發範圍 |
| 油 加油站用地 | 公 公園用地 | |

方位：

